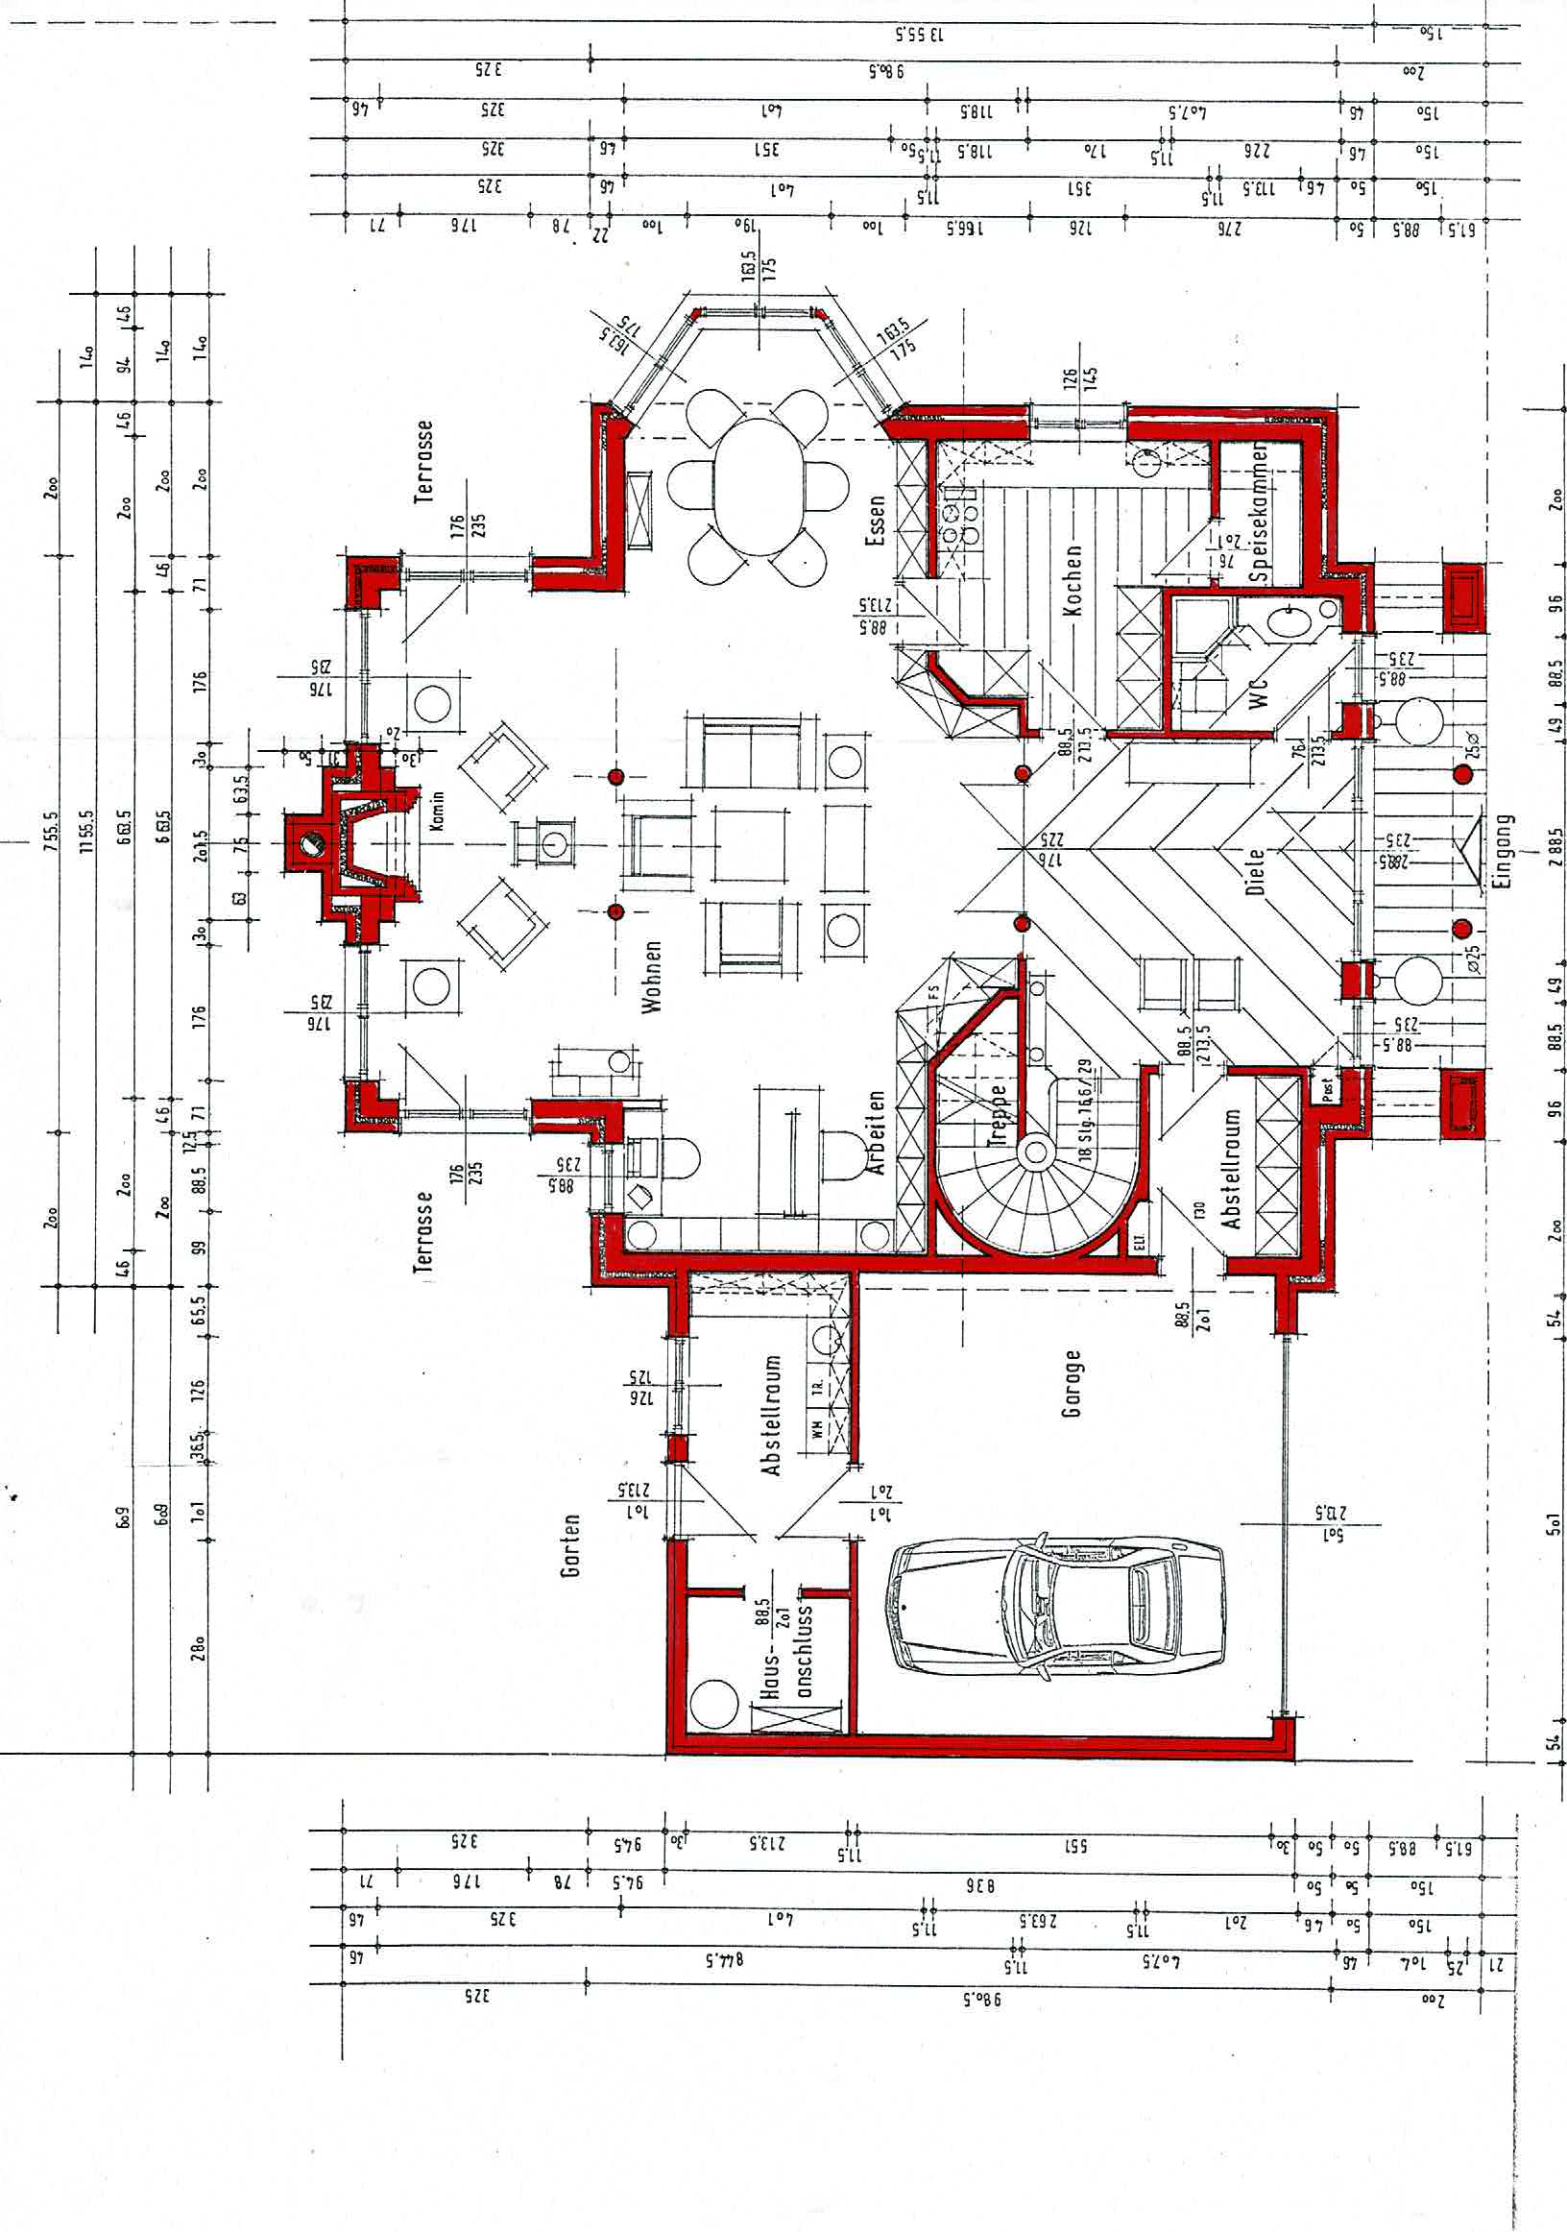
Terrasse
Essen
Kochen
Speisekammer
WC
Diele
Eingang
Wohnen
Komin
Arbeiten
Treppe
18 stg. 166/29
Abstellraum
Garage
Terrasse
Abstellraum
Garten
Haus-anschluss
Post
FS
ELT
TR.
WM