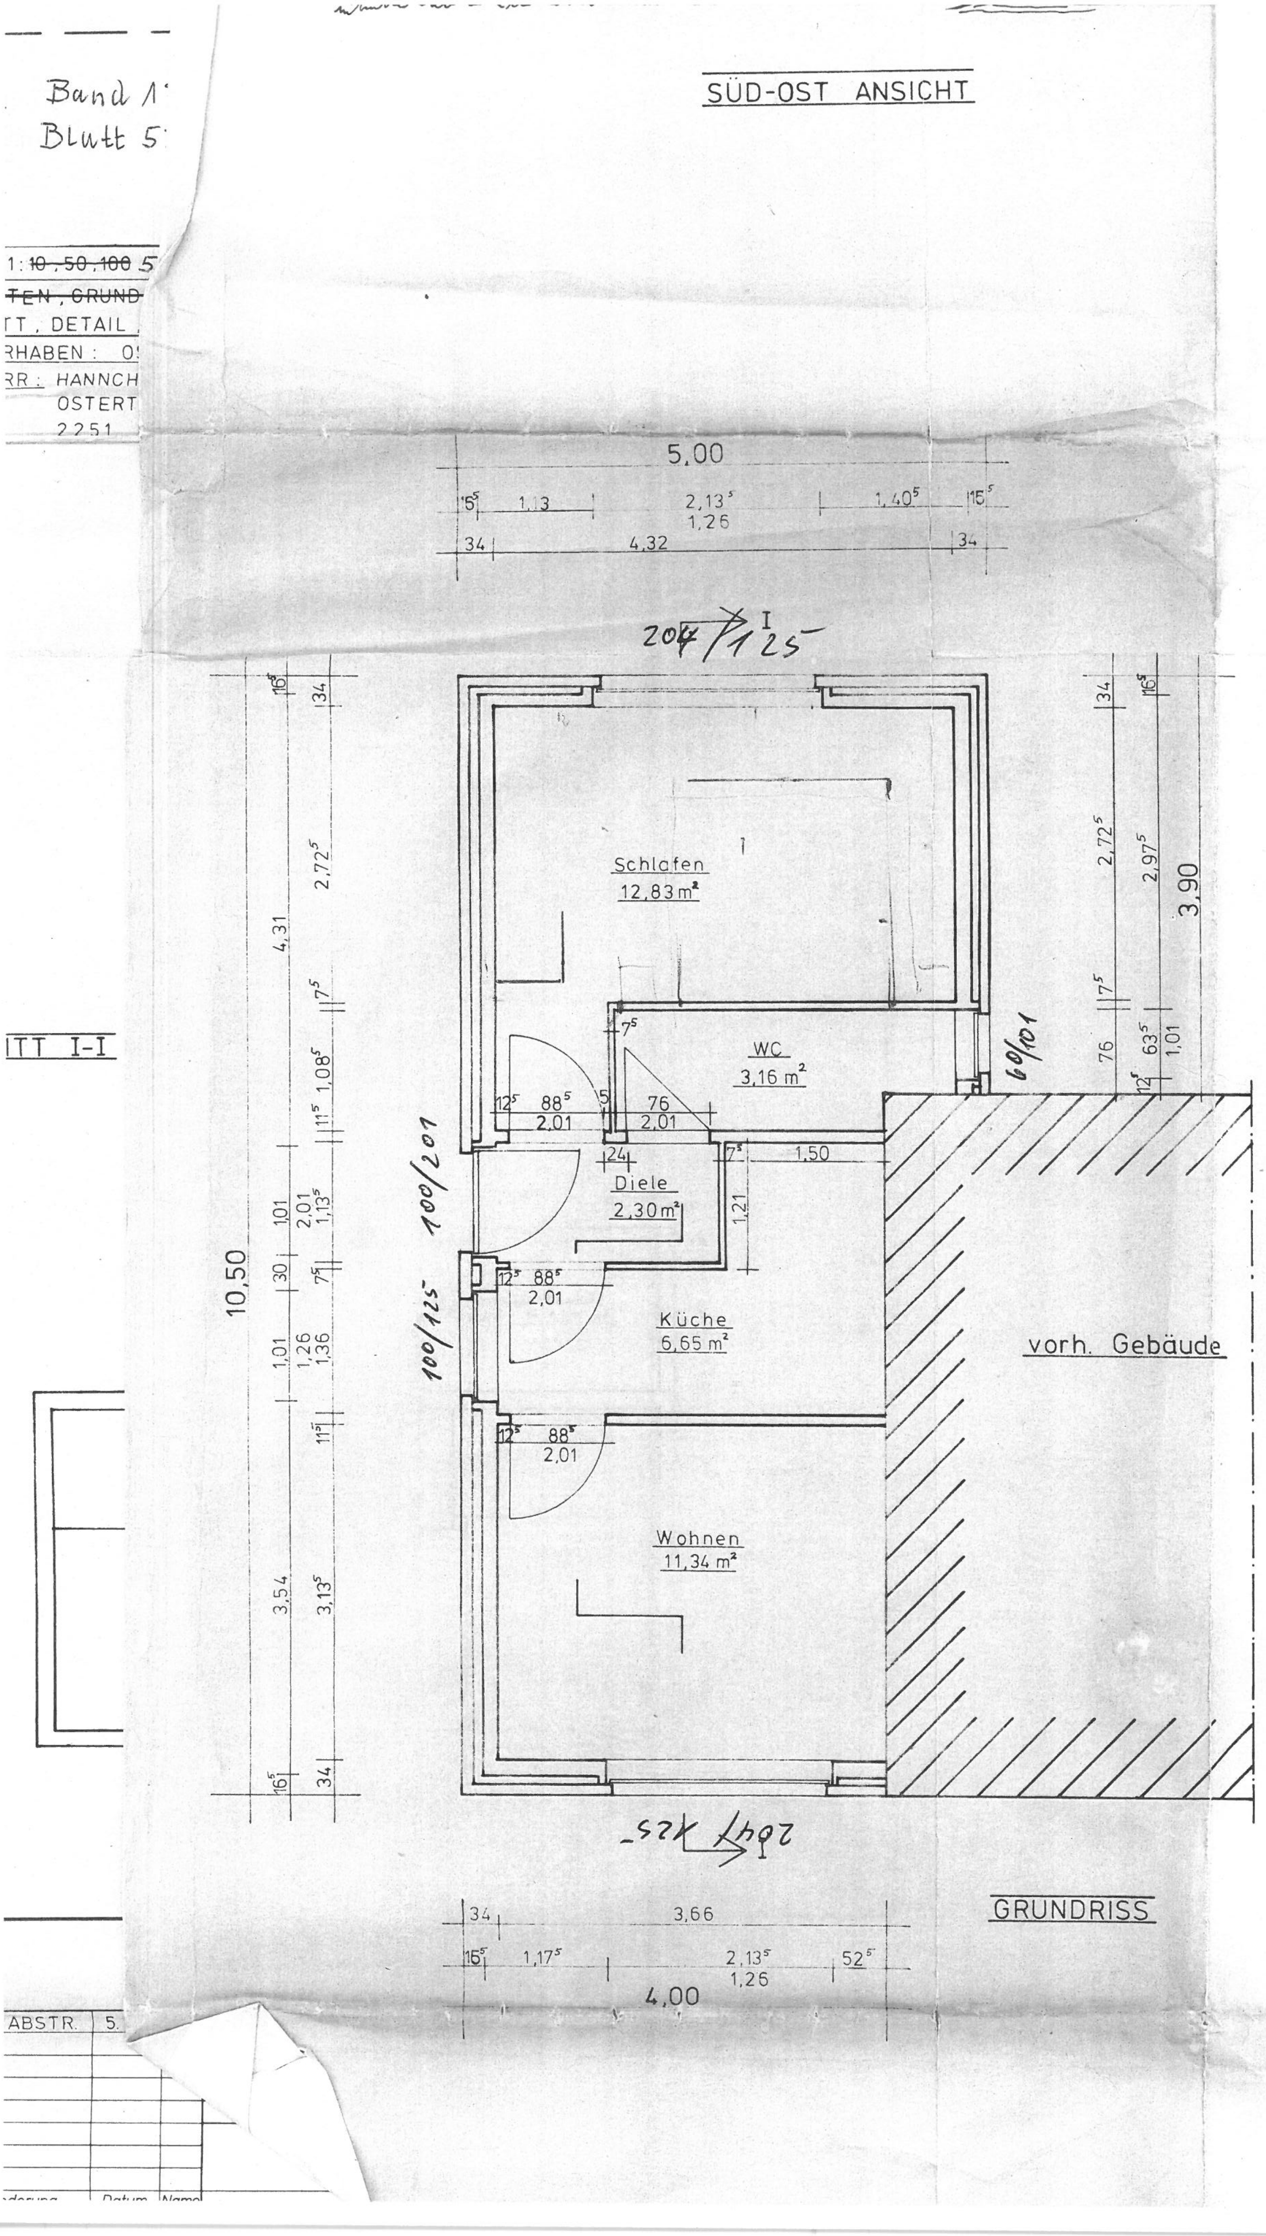
Band 1
Blatt 5
1: 10, 50, 100 5
TEN, GRUND
TT, DETAIL
RHABEN: O
RR: HANNCH
OSTERT
2251
SÜD-OST ANSICHT
5,00
1,13
2,13
1,26
1,40
4,32
204/125
Schlafen
12,83 m²
WC
3,16 m²
Diele
2,30 m²
Küche
6,65 m²
Wohnen
11,34 m²
vorh. Gebäude
100/201
100/125
60/101
10,50
4,31
3,54
3,90
ITT I-I
GRUNDRISS
3,66
1,17
2,13
1,26
4,00
ABSTR.
Datum
Name